



## LOHUIZERWEG 2 EPE

Karakteristieke royale twee-onder-  
één-kapwoning.

Vraagprijs € 748.000,- k.k.

 Makelaarskantoor Buitenkamp

 makelaardijbuitenkamp

Stationsstraat 9  
8161 CP Epe

e-mail: [info@makelaardijbuitenkamp.nl](mailto:info@makelaardijbuitenkamp.nl)  
telefoon: 0578 – 612552



**Buitenkamp**  
woning- en bedrijfsmakelaardij



Elke dag thuiskomen in het groen, alsof het weekend net begint. Dit is mogelijk aan de Lohuizerweg 2 te Epe!!

Achter een beukenhaag aan één van de mooiste lanen van Epe vindt u deze sfeervolle twee-onder-één kap woning. U woont op een unieke locatie in de natuur dichtbij de bossen maar ook vlakbij het bruisende centrum van Epe op loopafstand van winkels, restaurants, scholen, medische voorzieningen en sportfaciliteiten.

Bij binnenkomst valt de mooie brede bordestrap meteen op. Een mooie keuken voorzien van inbouw apparatuur voert u naar de bijkeuken en aansluitende eetkamer die ook kan worden ingericht als werkkamer. In de ruime living maken 2 sets openslaande tuindeuren het buitenleven wel heel toegankelijk. Een erker met raam met glas in lood biedt mooi zicht op de voorzijde. Naast authentieke parketvloer en marmeren schouw vindt u sfeervolle details en mooie flamant tinten op de muur.

Op de eerste verdieping zijn drie slaapkamers, een badkamer met douche, bad en toilet, eenvoudig te vergroten door de kleinste slaapkamer te betrekken in een verbouwing. Op de tweede verdieping vindt u een ruime slaapkamer, badkamer en walk-in closet voor al uw kleding.

Eindeloos buiten, de royale tuin nodigt uit tot lange zomeravonden. De fraai aangelegde tuin met veel groen en prachtige vijverpartij biedt veel privacy. Houdt u van zon of juist van schaduw? Ieder vindt gelijk een eigen plekje. De grote houten schuur, gebouwd in 2018, is voorzien van een carport, waaronder het heerlijk vertoeven is. De schuur heeft een grote zolder zodat u alle spullen kwijt kunt. Parkeren kan in de carport of schuur en verder ruimschoots op eigen terrein.

Epe is een bruisend dorp met een ruim winkelaanbod, een markt, veel terrassen, een rijk verenigingsleven, veel sportactiviteiten evenementen en ook supermarkten waar u ook op zondag welkom bent. Vanuit Epe kunt u alle kanten op om te genieten van de prachtige natuur van de Veluwe. Heeft u een hond dan is het genieten van de vele loslooplekken alle op loopafstand van de woning.

Extra informatie:

Woonoppervlakte:  $\pm 184 \text{ m}^2$

Inhoud:  $\pm 665 \text{ m}^3$

Perceeloppervlakte:  $890 \text{ m}^2$

Vrijstaande houten berging  $\pm 5.00 \times 8.00$  meter met carport en zolder.

C.V.-installatie: 2015

Het rieten dak krijgt jaarlijks een behandeling tegen mos en verkeert nog in prima staat, voor de brandverzekering bedraagt de premie € 110,00 (Interpolis). De huidige eenrichtingsweg langs de woning wordt binnenkort een 30 kilometer zone.















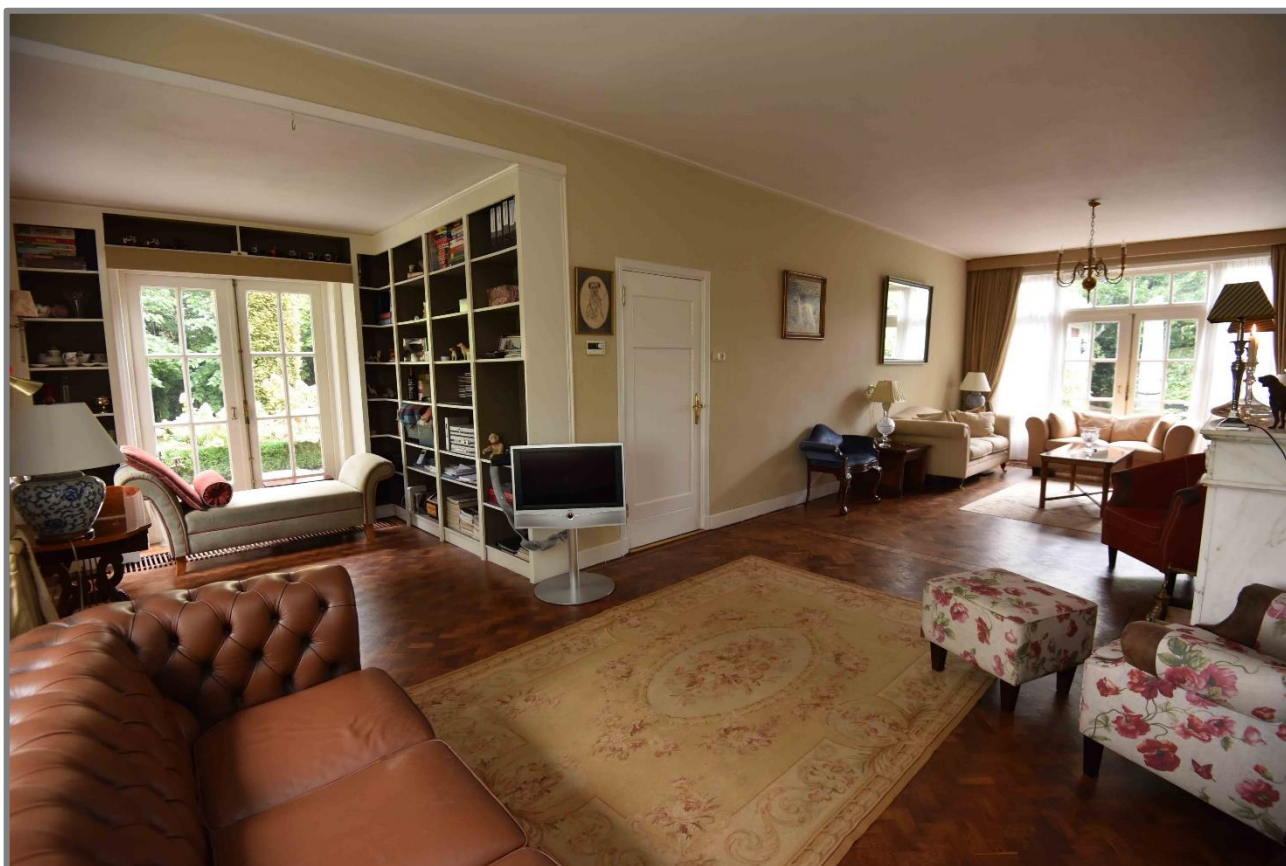






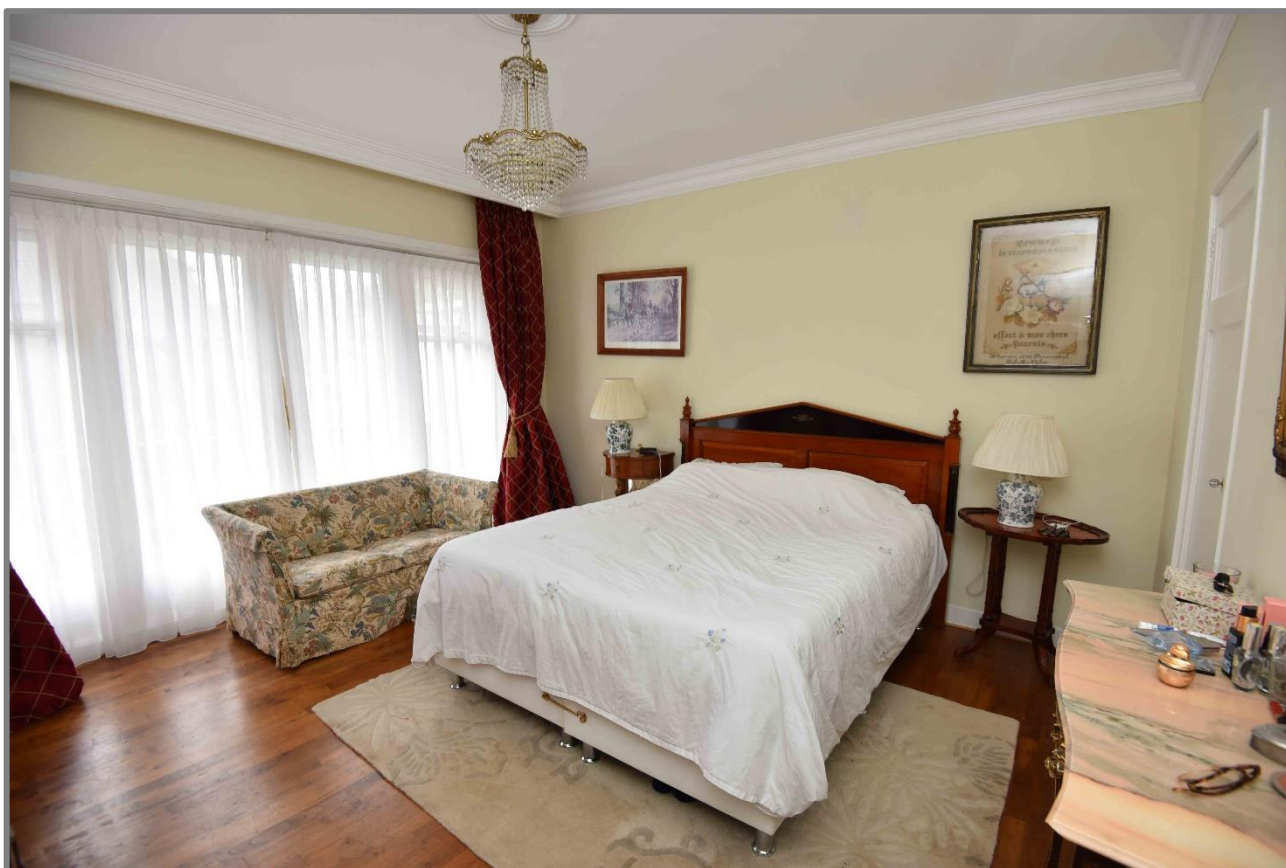





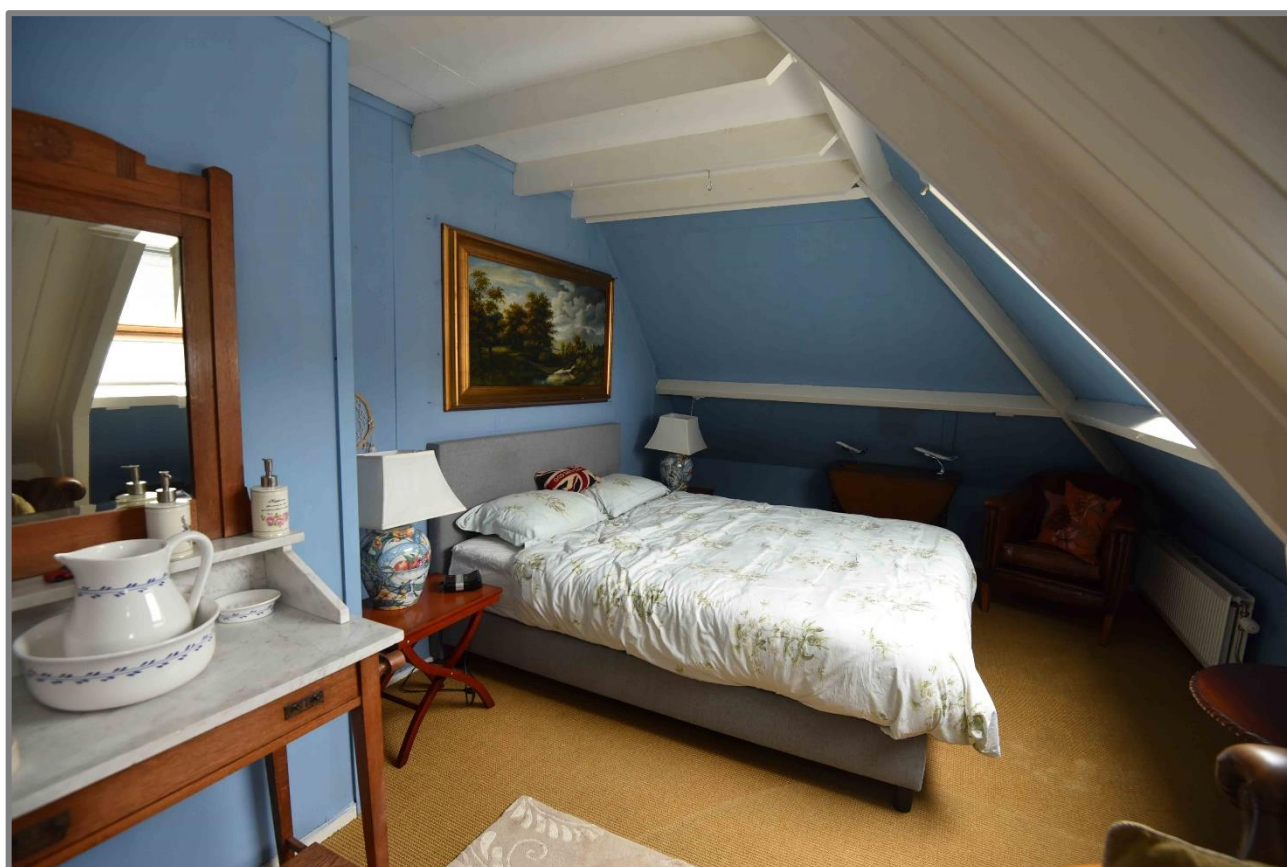



## Schetsen woning

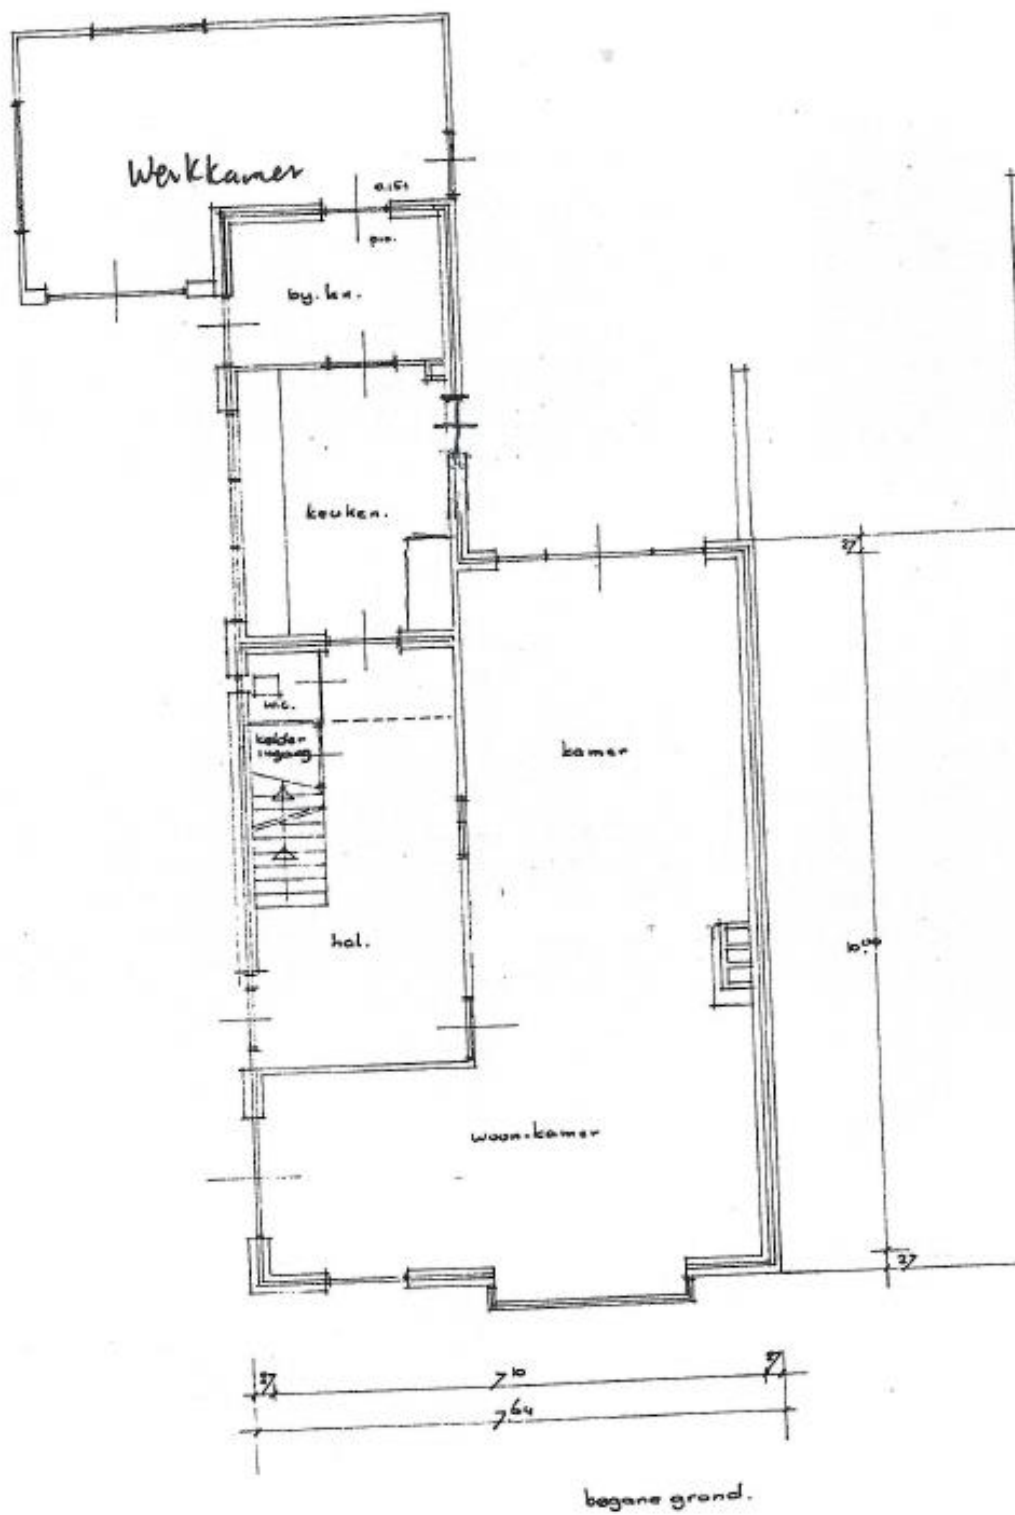

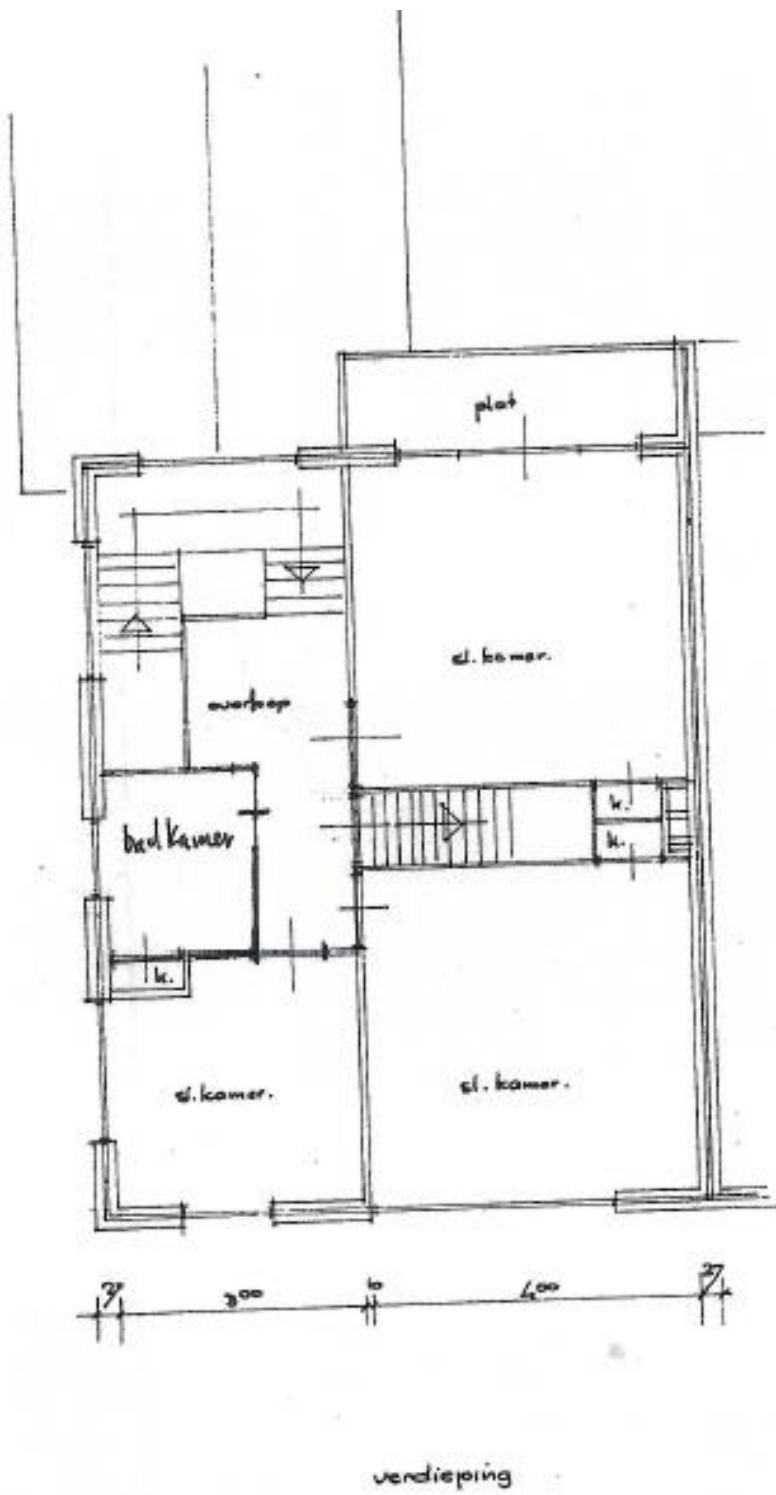

## Kadastrale gegevens

### Eigendomsinformatie

#### ALGEMEEN

|                       |                                                                            |          |
|-----------------------|----------------------------------------------------------------------------|----------|
| Kadastrale aanduiding | Epe en Oene U 6844                                                         |          |
|                       | Kadastrale objectidentificatie: 079920684470000                            |          |
| Locatie               | Lohuizerweg 2<br>8162 EX Epe                                               |          |
|                       | BAG identificatie: 0232010000003030                                        |          |
|                       | Locatiegegevens zijn ontleend aan de Basisregistratie Adressen en Gebouwen |          |
| Kadastrale grootte    | 890 m²                                                                     |          |
| Grens en grootte      | Vastgesteld                                                                |          |
| Coördinaten           | 195385 - 484753                                                            |          |
| Omschrijving          | Wonen                                                                      |          |
| Koopsom               |                                                                            | Koopjaar |


#### AANTEKENINGEN

|   |                                 |
|---|---------------------------------|
| Publiekrechtelijke beperking in de zin van de Wet kenbaarheid publiekrechtelijke beperkingen onroerende zaken | Er zijn geen beperkingen bekend |
|---|---------------------------------|



|   |   |   |
|---|---|---|
| <p>Deze kaart is noordgericht</p> <p>12345<br/>25</p> <p>Perceelnummer<br/>Huisnummer</p> <p>— Vastgestelde kadastrale grens<br/>— Voorlopige kadastrale grens<br/>— Administratieve kadastrale grens<br/>— Bebouwing</p> <p>Voor een eensluidend uittreksel, geleverd op<br/>De bewaarder van het kadaster en de openbare registers</p> | <p>Schaal 1: 500</p> <p>Kadastrale gemeente Epe en Oene<br/>Sectie U<br/>Perceel 6844</p> <p>Aan dit uittreksel kunnen geen betrouwbare maten worden ontleend.<br/>De Dienst voor het kadaster en de openbare registers behoudt zich de intellectuele eigendomsrechten voor, waaronder het auteursrecht en het databankenrecht.</p> | <p>kadaster</p>  |
|---|---|---|

## Omgevingsplan

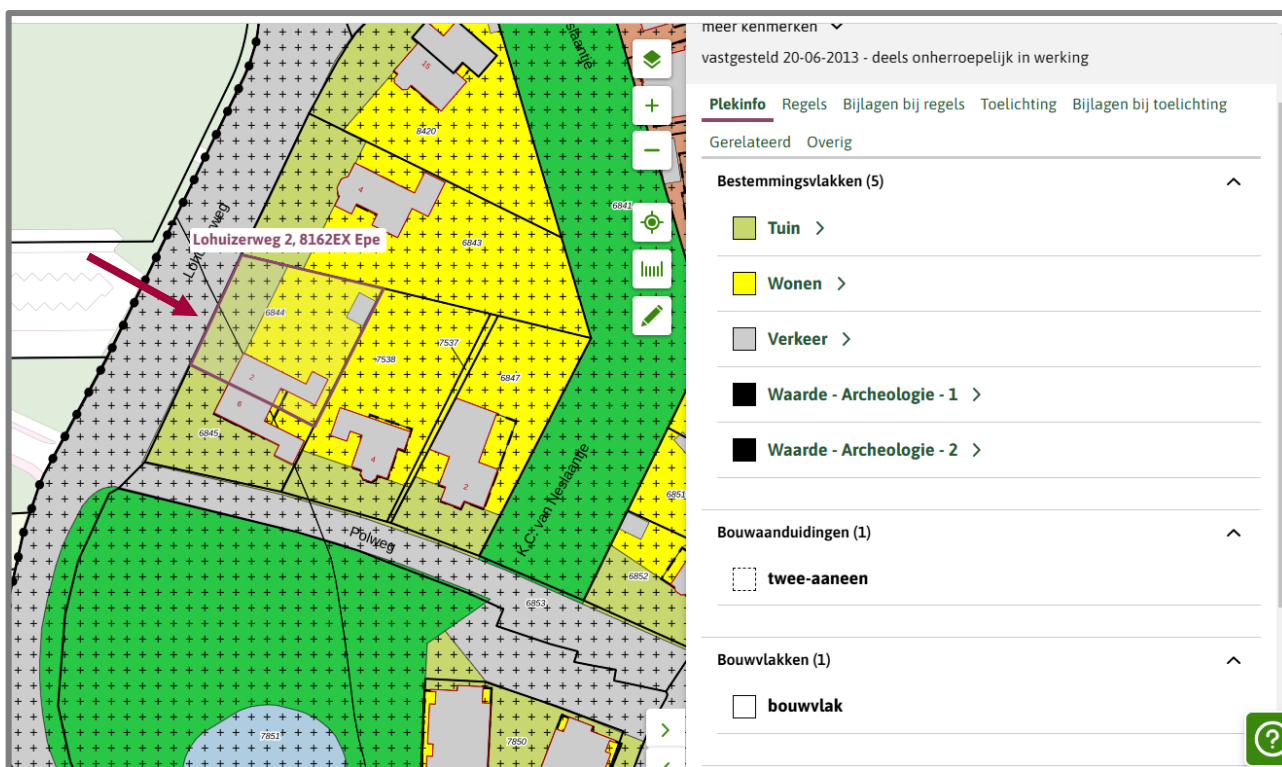

### artikel 16 Wonen

#### 16.1 Bestemmingsomschrijving

De voor 'Wonen' aangewezen gronden zijn bestemd voor:

- wonen, al dan niet in combinatie met ruimte voor een aan-huis-verbonden beroep, beperkt tot het bestaande aantal woningen danwel het aangeduide aantal woningen;
- ter plaatse van de aanduiding 'kantoor': tevens voor kantoren;
- ter plaatse van de aanduiding 'praktijkruimte': tevens voor een praktijkruimte;
- ter plaatse van de aanduiding 'specifieke vorm van maatschappelijk - dierenarts': tevens voor een dierenarts;

met daarbij behorende:

- gebouwen;
- bouwwerken, geen gebouw zijnde;
- werken, geen bouwwerken zijnde, en werkzaamheden, tuinen en erven.

#### 16.2 Bouwregels

Op deze gronden mag worden gebouwd en gelden de volgende regels:

##### 16.2.1 Hoofdgebouwen

- een hoofdgebouw dient binnen een bouwvlak te worden gebouwd;

- b. ter plaatse van de aanduiding 'twee-aaneen' mogen uitsluitend twee-aaneengebouwde woningen worden gebouwd;
- c. ter plaatse van de aanduiding 'aaneengebouwd' mogen uitsluitend rijenwoningen worden gebouwd;
- d. ter plaatse van de aanduiding 'gestapeld' mogen uitsluitend gestapelde woningen worden gebouwd;
- e. ter plaatse van de gronden zonder de aanduidingen zoals bedoeld onder b tot en met d, mogen uitsluitend vrijstaande woningen worden gebouwd waarbij ten hoogste 1 woning per bouwperceel is toegestaan;
- f. de breedte van een hoofdgebouw mag niet minder dan 5 m bedragen;
- g. de afstand van een vrijstaand hoofdgebouw en van de vrijstaande zijde van een aaneengebouwd hoofdgebouw tot de zijdelingse perceelgrens mag niet minder dan 3 m bedragen;
- h. de goothoogte mag niet meer bedragen dan is aangegeven ter plaatse van de aanduiding 'maximale goothoogte';
- i. de bouwhoogte mag niet meer bedragen dan is aangegeven ter plaatse van de aanduiding 'maximale bouwhoogte';
- j. de dakhelling mag niet minder dan 25° en niet meer dan 60° bedragen;
- k. afwijkingen in maten en afmetingen zoals die bestaan op het tijdstip van terinzagelegging van het ontwerp van dit plan mogen, ook in geval van nieuwbouw, gehandhaafd worden.

### 16.2.2 Aan- en uitbouwen, bijgebouwen en overkappingen

- l. de afstand tot de voorgevel van het hoofdgebouw en het verlengde daarvan mag niet minder dan 3 m bedragen;
- m. de afstand tot de zijdelingse bouwperceelgrens mag niet minder dan 1 m bedragen, tenzij in de bouwperceelgrens wordt gebouwd;
- n. de gezamenlijke oppervlakte van de aanbouwen, uitbouwen en bijgebouwen mag niet meer bedragen dan 60 m<sup>2</sup> met inachtneming van de volgende bepalingen:
  - 1. de gezamenlijke oppervlakte mag niet meer bedragen dan 50% van de oppervlakte van het achter de voorgevel van het hoofdgebouw en in het verlengde daarvan gelegen bouwperceel;
  - 2. in afwijking van vorenstaande mag de gezamenlijke oppervlakte van de aanbouwen, uitbouwen en bijgebouwen meer bedragen dan 50%, mits de gezamenlijke oppervlakte niet meer bedraagt dan 15 m<sup>2</sup>;
  - 3. bij de berekening van de gezamenlijke oppervlakte wordt de oppervlakte van de aanbouwen, uitbouwen en bijgebouwen voor zover gelegen binnen het bouwvlak tussen het verlengde van de zijgevels van het hoofdgebouw niet meegerekend;
- o. ter plaatse van de aanduiding 'gestapeld' geldt in afwijking van het bepaalde onder c dat bijgebouwen buiten het bouwvlak mogen worden gebouwd tot een gezamenlijke maximale oppervlakte van 175 m<sup>2</sup> en met een bouwhoogte van niet meer dan 3 m;
- p. de goothoogte van een aanbouw, uitbouw of een aangebouwd bijgebouw mag niet meer dan 3 m bedragen met dien verstande dat

- de goothoogte mag worden verhoogd tot ten hoogste 0,25 m boven de vloer van de eerste verdieping van het hoofdgebouw;
- q. de goothoogte van een vrijstaand bijgebouw mag niet meer dan 3 m bedragen;
- r. de bouwhoogte van een vrijstaand bijgebouw mag niet meer dan 5 m bedragen;
- s. afwijkingen in maten en afmetingen zoals die bestaan op het tijdstip van terinzagelegging van het ontwerp van dit plan mogen, ook in geval van nieuwbouw, worden gehandhaafd.

### **16.2.3 Bouwwerken, geen gebouwen en geen overkappingen zijnde**

- t. van bouwwerken, geen gebouwen zijnde die vóór de voorgevel of een naar de weg gekeerde zijgevel van het hoofdgebouw of het verlengde daarvan wordt opgericht mag de bouwhoogte niet meer dan 1 m bedragen;
- u. de bouwhoogte van een overkapping mag niet meer dan 3 m bedragen;
- v. in overige gevallen mag de bouwhoogte niet meer dan 2 m bedragen.

## **16.3 Nadere eisen**

Burgemeester en wethouders kunnen nadere eisen stellen aan de plaats en de afmetingen van de bebouwing ten behoeve van:

- h. het straat- en bebouwingsbeeld;
- i. een goede woonsituatie;
- j. de verkeersveiligheid;
- k. de milieusituatie;
- l. de gebruiksmogelijkheden van de aangrenzende gronden;
- m. de sociale veiligheid;
- n. de externe veiligheid.

## **16.4 Afwijken van de bouwregels**

### **16.4.1 Afwijken**

Het bevoegd gezag kan bij omgevingsvergunning afwijken van het bepaalde in:

- a. 16.2.1 onder h en worden toegestaan dat de goothoogte van een hoofdgebouw wordt vergroot tot niet meer dan 6 m;
- b. 16.2.1 onder i en worden toegestaan dat de bouwhoogte wordt vergroot met niet meer dan 1 m;
- c. 16.2.1 onder j en worden toegestaan dat de dakhelling wordt verkleind tot niet minder dan 0° dan wel dat een hoofdgebouw (gedeeltelijk) wordt voorzien van een plat dak;
- d. 16.2.1 onder j en worden toegestaan dat ten behoeve van afwijkende dakvormen de dakhelling wordt verhoogd;
- e. 16.2.2 onder a en toestaan dat een aanbouw, uitbouw of bijgebouw tot aan de voorgevel van het hoofdgebouw of het verlengde daarvan wordt gebouwd;

- f. 16.2.2 onder c en toestaan dat bij de huisvesting van twee huishoudens in één woning, per huishouden een oppervlakte van 30 m<sup>2</sup> is toegestaan en dat deze oppervlakte naar rato kan worden vermeerderd tot ten hoogste 60 m<sup>2</sup> bij een hoofdgebouw met een inhoud van 800 m<sup>3</sup>;
- g. 16.2.2 onder g en toestaan dat de bouwhoogte ten behoeve van architectonische verfraaiing wordt verhoogd tot niet meer dan 7 m.

#### **16.4.2 Afwegingskader**

Een in 16.4.1 genoemde omgevingsvergunning kan worden verleend indien geen onevenredige aantasting plaatsvindt van:

- h. het straat- en bebouwingsbeeld;
- i. een goede woonsituatie;
- j. de verkeersveiligheid;
- k. de gebruiksmogelijkheden van de aangrenzende gronden;
- l. de sociale veiligheid;
- m. de externe veiligheid.

### **16.5 Specifieke gebruiksregels**

#### **16.5.1 Strijdig gebruik**

Tot een met de bestemming strijdig gebruik, wordt in ieder geval gerekend:

- n. de bewoning van vrijstaande bijgebouwen;
- o. de recreatieve bewoning van bijgebouwen.

#### **16.5.2 Aan-huis-verbonden-beroep**

Een aan-huis-verbonden beroep is toegestaan, met dien verstande dat:

- p. ten hoogste 40% van de gezamenlijke oppervlakte van het hoofdgebouw met de daarbij behorende bijgebouwen mag worden gebruikt ten behoeve van het aan-huis-verbonden beroep, met dien verstande dat deze gezamenlijke oppervlakte nimmer meer bedraagt dan 50 m<sup>2</sup>;
- q. de uitstraling als woning intact blijft;
- r. het gebruik geen nadelige gevolgen heeft voor het woon- en leefmilieu;
- s. het gebruik geen nadelige gevolgen heeft op de normale ontwikkeling van het verkeer en geen nadelige toename van de parkeerbehoefte veroorzaakt;
- t. geen detailhandel is toegestaan.

### **16.6 Afwijken van de gebruiksregels**

#### **16.6.1 Afwijking**

Bij omgevingsvergunning kan worden afgeweken van het bepaalde in:


- u. 16.1 ten behoeve van de huisvesting van twee huishoudens, mits het aantal woningen niet wordt vergroot, de inhoud van het hoofdgebouw niet minder is dan 500 m<sup>3</sup> en de uiterlijke verschijningsvorm wordt gehandhaafd.

### 16.6.2 Afwegingskader

Een in 16.6.1 genoemde omgevingsvergunning kan worden verleend indien geen onevenredige aantasting plaatsvindt van:

- v. het straat- en bebouwingsbeeld;
- w. een goede woonsituatie;
- x. de verkeersveiligheid;
- y. de milieusituatie;
- z. de gebruiksmogelijkheden van de aangrenzende gronden;
- aa. de sociale veiligheid;
- bb. de externe veiligheid.

## Ligging

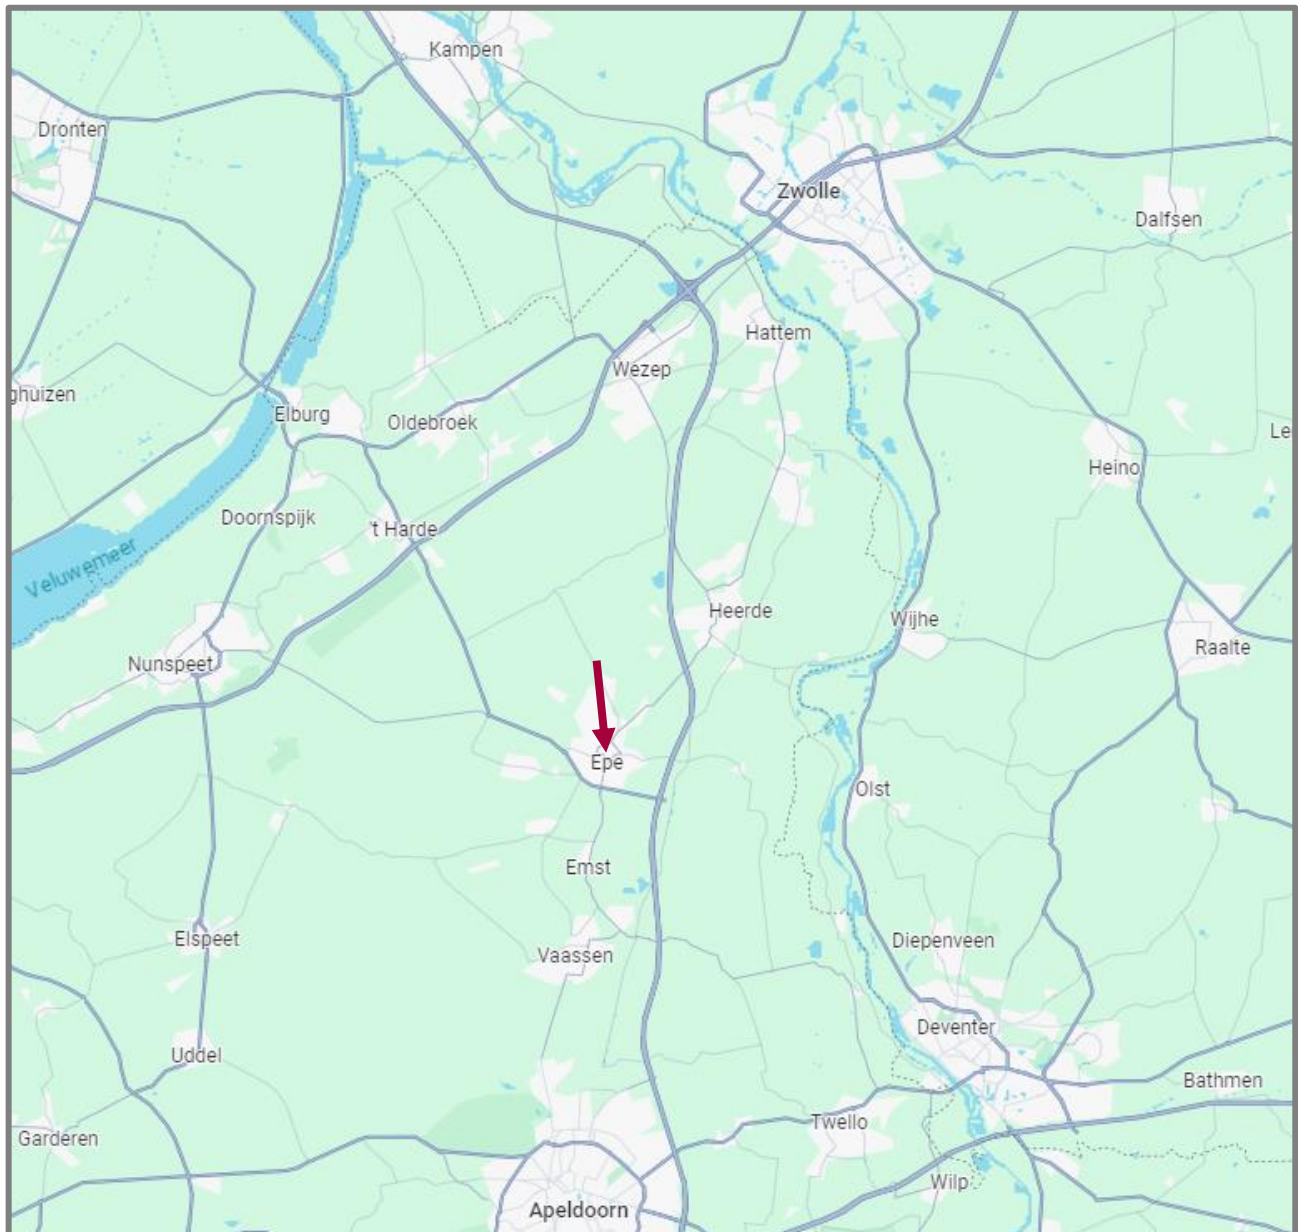



## Informatie en meest gestelde vragen over het kopen en verkopen van een huis

*Vanaf het moment dat uw interesse gewekt wordt in een woning tot het moment waarop u het contract van uw nieuwe huis tekent, loopt u tegen allerlei vragen aan. Niet zo vreemd, want een huis kopen doet u niet elke dag. Makelaarskantoor Buitenkamp is gespecialiseerd in de begeleiding van de verkoop en aankoop van woningen, daarom kunnen we u op de meeste vragen snel een goed antwoord geven. Hieronder vindt u eerst wat belangrijke informatie voor u, voordat u in onderhandeling gaat. Daarna beantwoorden we de meest gestelde vragen zodat u weet waar u staat wanneer u in onderhandeling gaat, om zo huis van uw dromen aan te kopen.*

### Ouderdomsclausule

Bij aankoop van een oudere woning vanaf ± 40 jaar nemen wij standaard in de koopovereenkomst de ouderdomsclausule op, welke luidt als volgt: “ Het is koper bekend dat de onroerende zaak grotendeels meer dan ± ... jaar oud is, wat betekent dat de eisen die aan de bouwkwaliteit gesteld mogen worden aanzienlijk lager liggen dan bij nieuwe woningen. In afwijking van artikel 6.3. van deze koopakte en artikel 7:17 lid 1 en 2 BW komt het geheel of ten dele ontbreken van een of meer eigenschappen van de onroerende zaak voor normaal en bijzonder gebruik en het eventueel anderszins niet-beantwoorden van de zaak aan de overeenkomst voor rekening en risico van koper. Tenzij de verkoper de kwaliteit ervan heeft gegarandeerd, staat hij niet in voor de funderingen, leidingen voor de elektriciteit, water en gas, de riolering, aantasting van de onroerende zaak door houtverniers(boktor/houtworm etc.) en de aanwezigheid van doorslaand of optrekken vocht. Verkoper staat er voorts niet voor in dat het verkochte de eigenschappen heeft die de koper op grond van de overeenkomst mocht verwachten.”

### Informatieplicht

De verkoper heeft een informatieplicht. Dit wil zeggen dat de verkoper verplicht is om belangrijke zaken en eventuele gebreken die hem bekend zijn en voor u als koper van belang kunnen zijn, aan u mee te delen. Deze zaken dienen door een verkoper ingevuld te worden in een *Vragenlijst bij de verkoop van een woning*, waarin allerlei belangrijke informatie voor de koper wordt verstrekt. Wanneer u belangstelling heeft in de woning, is het verstandig om ons te vragen naar een kopie hiervan en een kopie van het eigendomsbewijs van de huidige eigenaar om zo o.a. inzicht te krijgen in zaken als erfdienstbaarheden, kettingbedingen en kwalitatieve rechten en verplichtingen. Daarnaast kunt u de *Lijst van zaken* opvragen om te weten te komen welke zaken wel of niet in de woning worden achtergelaten.

### Onderzoeksplicht

De koper heeft op zijn of haar beurt een onderzoeksplicht. Het is belangrijk dat u als koper aangeeft wat uw speciale bedoelingen zijn met de te kopen onroerende zaak. Mocht u verbouwingsplannen hebben, adviseren wij u bij een tweede of latere bezichtiging een aannemer, architect of constructeur mee te nemen. Er ligt een verantwoordelijkheid bij de koper ten aanzien van zaken die opvraagbaar zijn bij de Gemeente en andere openbare diensten. Daarom kan het verstandig zijn dat een koper zich laat bijstaan door een eigen “aankopend makelaar”, die de belangen van u als koper behartigt.

### Na afloop van een bezichtiging

De verkoper heeft zijn woning voor u opengesteld en is uiteraard zeer benieuwd naar uw reactie. Ook wanneer de bezichtigde woning niet is wat u zoekt, wil de verkoper dat graag weten. Eventueel kunnen wij in een gesprek met u, u helpen met het zoeken naar uw droomhuis. U kunt zich bijvoorbeeld gratis inschrijven als zoekster en op die manier een jaar lang op de hoogte blijven van nieuw bij ons in de verkoop gekomen woningen. Tevens kunt u ons als aankoopmakelaar inschakelen. Voor meer informatie kunt u contact opnemen met ons kantoor.

### Onderhandelen en de koopakte

Wanneer u alle benodigde informatie heeft over de door u bekeken woning en u wilt deze aankopen, kunt u contact met ons makelaarskantoor opnemen. De snelste manier voor u is om dit telefonisch te doen of dit mondeling op kantoor door te geven. Mocht u uw bod toch per e-mail willen doorgeven, dan adviseren wij u tevens mondeling aan ons te melden dat u deze e-mail heeft gestuurd, zodat wij daarvan op de hoogte zijn. Als de partijen het eens zijn over de prijs en de voorwaarden, zullen wij

zorg dragen voor een correcte vastlegging in een door de NVM opgestelde koopovereenkomst. Bij een koopovereenkomst is het gebruikelijk dat de koper na het sluiten van de koopovereenkomst met de verkoper, een waarborgsom stort of een bankgarantie afgeeft van 10% van de overeengekomen koopsom. Deze bepaling wordt standaard opgenomen in de koopovereenkomst, die door verkoper en koper getekend wordt en vervolgens aan de notaris wordt toegezonden.

#### **Wanneer ben ik in onderhandeling?**

U bent pas in onderhandeling als de verkopende partij reageert op uw bod door een tegenbod te doen. U bent echter nog niet in onderhandeling als de verkopende makelaar aangeeft dat hij uw bod met de verkoper zal bespreken.

#### **Mag een makelaar doorgaan met bezichtigingen als er al over een bod onderhandeld wordt?**

Ja, dat mag. Een onderhandeling hoeft namelijk nog niet tot een verkoop te leiden. Bovendien kan het zijn dat de verkoper graag wil weten of er meer belangstelling is. Overigens mag ook met meer dan één gegadigde tegelijk worden onderhandeld. Een NVM-makelaar moet dit wel duidelijk melden. Vaak zal de verkopende NVM-makelaar aan belangstellenden vertellen dat een pand, zoals dat heet, 'onder bod' is. Als belangstellende mag u dan wel een bod uitbrengen, maar de makelaar mag dan pas met u in onderhandeling treden als de onderhandeling met de eerste geïnteresseerde beëindigd is. De NVM-makelaar doet geen mededelingen over de hoogte van biedingen. Dit zou namelijk overbieden kunnen uitlokken.

#### **Wanneer ik de vraagprijs bied, moet de verkoper de woning dan aan mij verkopen?**

Nee. De Hoge Raad heeft bepaald dat de vraagprijs moet worden gezien als een uitnodiging tot het doen van een bod. Ook als u de vraagprijs biedt, kan de verkoper dus nog beslissen of hij uw bod aanvaardt of niet, of dat hij zijn makelaar een tegenbod laat doen.

#### **Kan de verkoper de vraagprijs van een woning tijdens de onderhandeling verhogen?**

Ja, de verkoper kan besluiten de vraagprijs te verhogen of te verlagen. Daarnaast kunt u als potentiële koper echter ook besluiten om tijdens de onderhandelingen uw bod weer te verlagen. Zodra de verkopende partij een tegenbod doet, vervalt namelijk uw eerder gedane bod.

#### **Hoe komt de koop tot stand?**

Als verkoper en koper het eens zijn over de belangrijkste zaken (zoals de prijs, de opleveringsdatum en de ontbindende voorwaarden), legt de verkopende makelaar de afspraken schriftelijk vast in een koopakte. Ontbindende voorwaarden zijn hierin een belangrijk onderwerp. U krijgt als koper niet automatisch een ontbindende voorwaarde. Wilt u bijvoorbeeld een ontbindende voorwaarde voor de financiering, dan moet u dit melden bij het uitbrengen van uw bod. Het is dan ook belangrijk dat de partijen het eens zijn over aanvullende afspraken en ontbindende voorwaarden voordat de koopakte wordt opgemaakt.

Zodra beide partijen de koopakte hebben ondertekend en de koper een afschrift van deze akte heeft ontvangen, treedt voor u als particuliere koper de wettelijke bedenktijd van drie dagen in werking. Binnen deze tijd kunt u als koper alsnog afzien van de aankoop. Doet u dit niet, zijn de financiën rond en vormen ook eventuele andere ontbindende voorwaarden geen obstakel meer, dan zal op de afgesproken opleveringsdatum de overdracht plaatsvinden bij de notaris.

#### **Mag een makelaar van de NVM tijdens de onderhandeling het systeem van verkoop wijzigen?**

Ja, dat mag. Soms zijn er zo veel belangstellenden die de vraagprijs bieden of benaderen, dat het moeilijk te bepalen is wie de beste koper is. In dat geval kan de verkopende makelaar - in overleg met de verkoper - besluiten de lopende onderhandelingen af te breken en de biedprocedure te wijzigen om vervolgens te kiezen voor bijvoorbeeld een inschrijvingsprocedure. Hierbij hebben alle bidders een gelijke kans om het hoogste bod uit te brengen. Alvorens het systeem te wijzigen, dient de makelaar uiteraard eerst de eventueel gedane toezeggingen na te komen.

### **Mag een makelaar van de NVM een belachelijk hoge prijs vragen voor een woning?**

De verkoper bepaalt in overleg met zijn NVM-makelaar waarvoor hij zijn woning verkoopt. De koper kan onderhandelen over de prijs, maar de verkoper beslist.

### **Wat is een optie?**

Een optie in juridische zin geeft een partij de keuze om door een eenzijdige verklaring een koopovereenkomst met een andere partij te sluiten. Partijen zijn het dan wel eens over de voorwaarden van de koop, maar de koper krijgt bijvoorbeeld nog een week bedenktijd. Bij de aankoop van een nieuwbouwwoning is zo'n optie nog wel gebruikelijk. Bij het aankopen van een bestaande woning niet. Het begrip 'optie' wordt daarbij vaak ten onrechte gebruikt. Dan heeft het de betekenis van bepaalde toezeggingen die een verkopende NVM-makelaar kan doen aan een belangstellende koper tijdens het onderhandelingsproces. Zo'n toezegging kan bijvoorbeeld inhouden dat een belangstellende koper een paar dagen de tijd krijgt om na te denken over een bod. De makelaar van de NVM zal in de tussentijd proberen niet met een andere partij in onderhandeling te gaan. De belangstellende koper kan deze tijd gebruiken om een beter inzicht te krijgen in zijn financiering of in de gebruiksmogelijkheden van de woning. Een optie kunt u niet eisen; de verkoper en de verkopende NVM-makelaar beslissen zelf of er in een onderhandelingsproces bepaalde toezeggingen worden gedaan.

### **Moet een makelaar als eerste met mij in onderhandeling gaan als ik de eerste ben die belt voor een bezichtiging of als ik als eerste een bod uitbreng?**

Nee. De verkopende makelaar bepaalt samen met de verkoper de verkoopprocedure. Hij heeft wel de plicht u daarover te informeren. Hebt u serieus belangstelling, vraag de makelaar dan wat uw positie is. Dat kan teleurstelling voorkomen.

### **Zit de makelaarscourtage in de 'kosten koper'?**

Nee. Onder 'kosten koper' vallen de kosten die de overheid koppelt aan de overdracht van een woning. Dat zijn de overdrachtsbelasting (2%), de notariskosten voor het opmaken van de leveringsakte en de kosten voor het inschrijven daarvan in de registers. Daarnaast dient de koper rekening te houden met de (notaris)kosten voor de opmaak en inschrijving van de hypotheekakte. Heeft de verkopende partij een makelaar ingeschakeld om de woning te verkopen, dan komen de kosten hiervan voor zijn rekening. De verkopende makelaar is immers belangenbehartiger van de verkoper en niet van u als koper. Om deze reden is het doorgaans ook verstandig om zelf een makelaar van de NVM in te schakelen. De makelaarscourtage voor een aankopende makelaar komt wel voor rekening van de koper.

*Onze vrijblijvende brochures worden met de grootste zorg gemaakt. Het kan voorkomen dat er onjuistheden in staan. Wij aanvaarden hiervoor geen aansprakelijkheid.*